



kolken h.o.h. ca. 25m

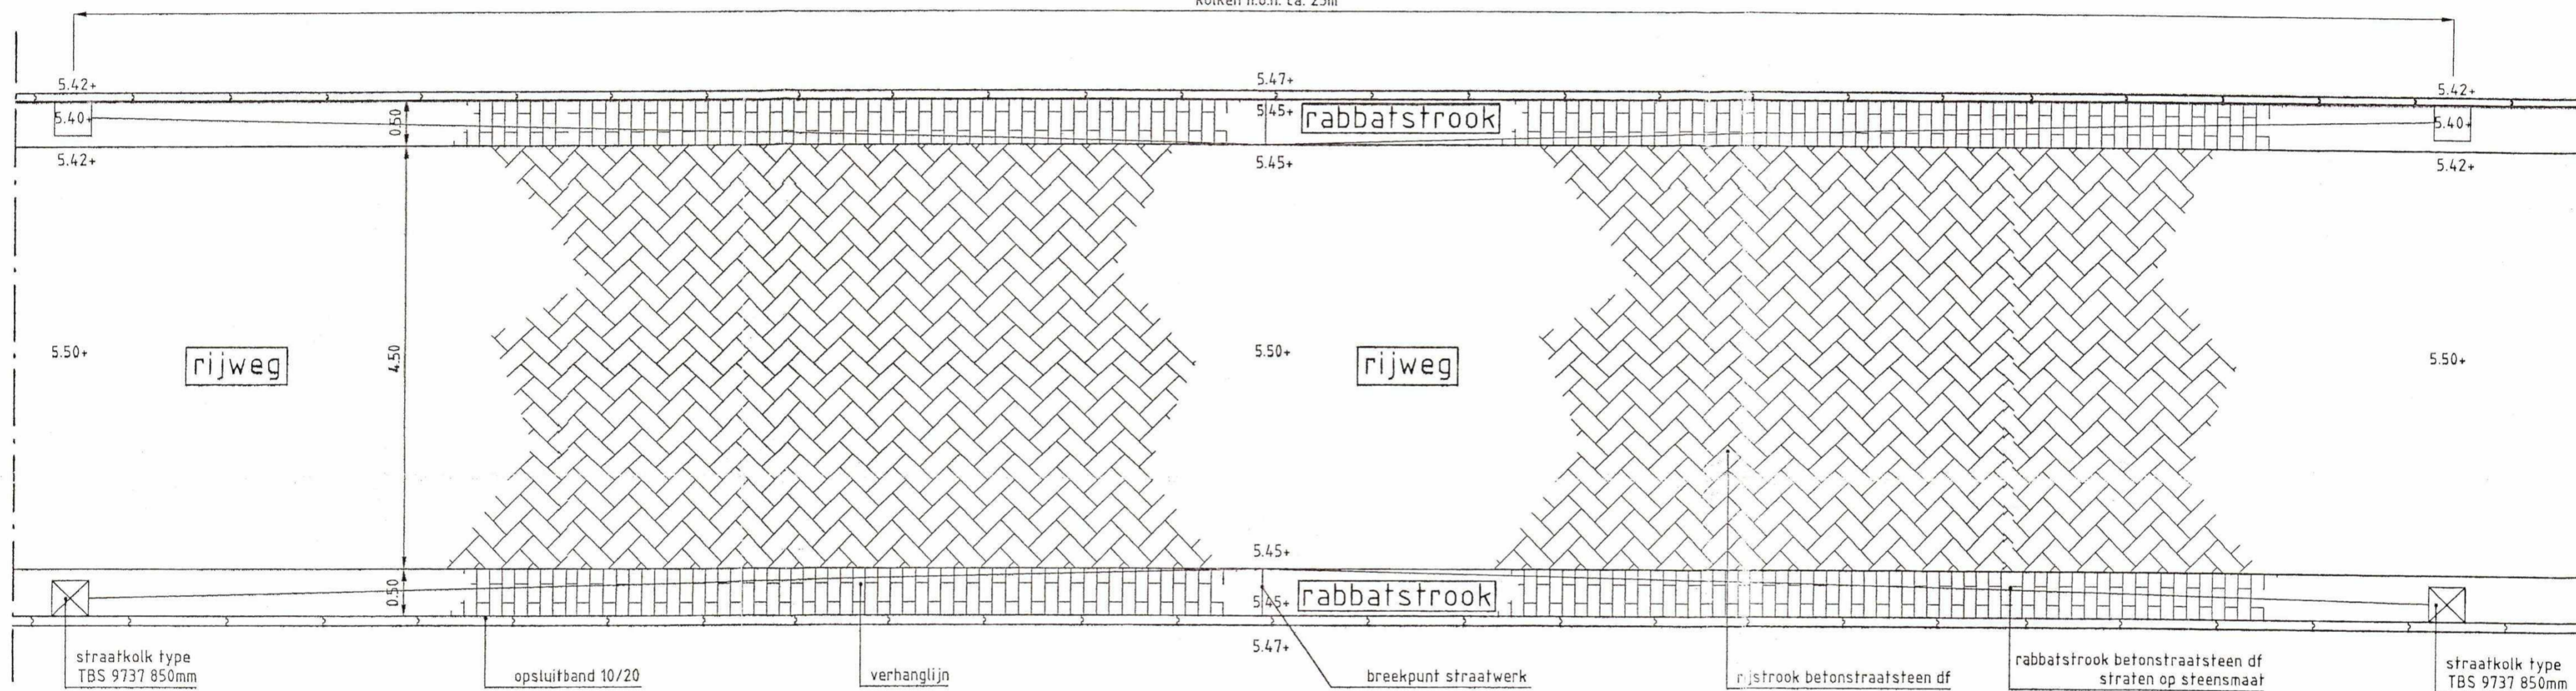

ALGEMEEN BOVENAANZICHT ONTSLUITINGSWEGEN

SCHAAL 1:50

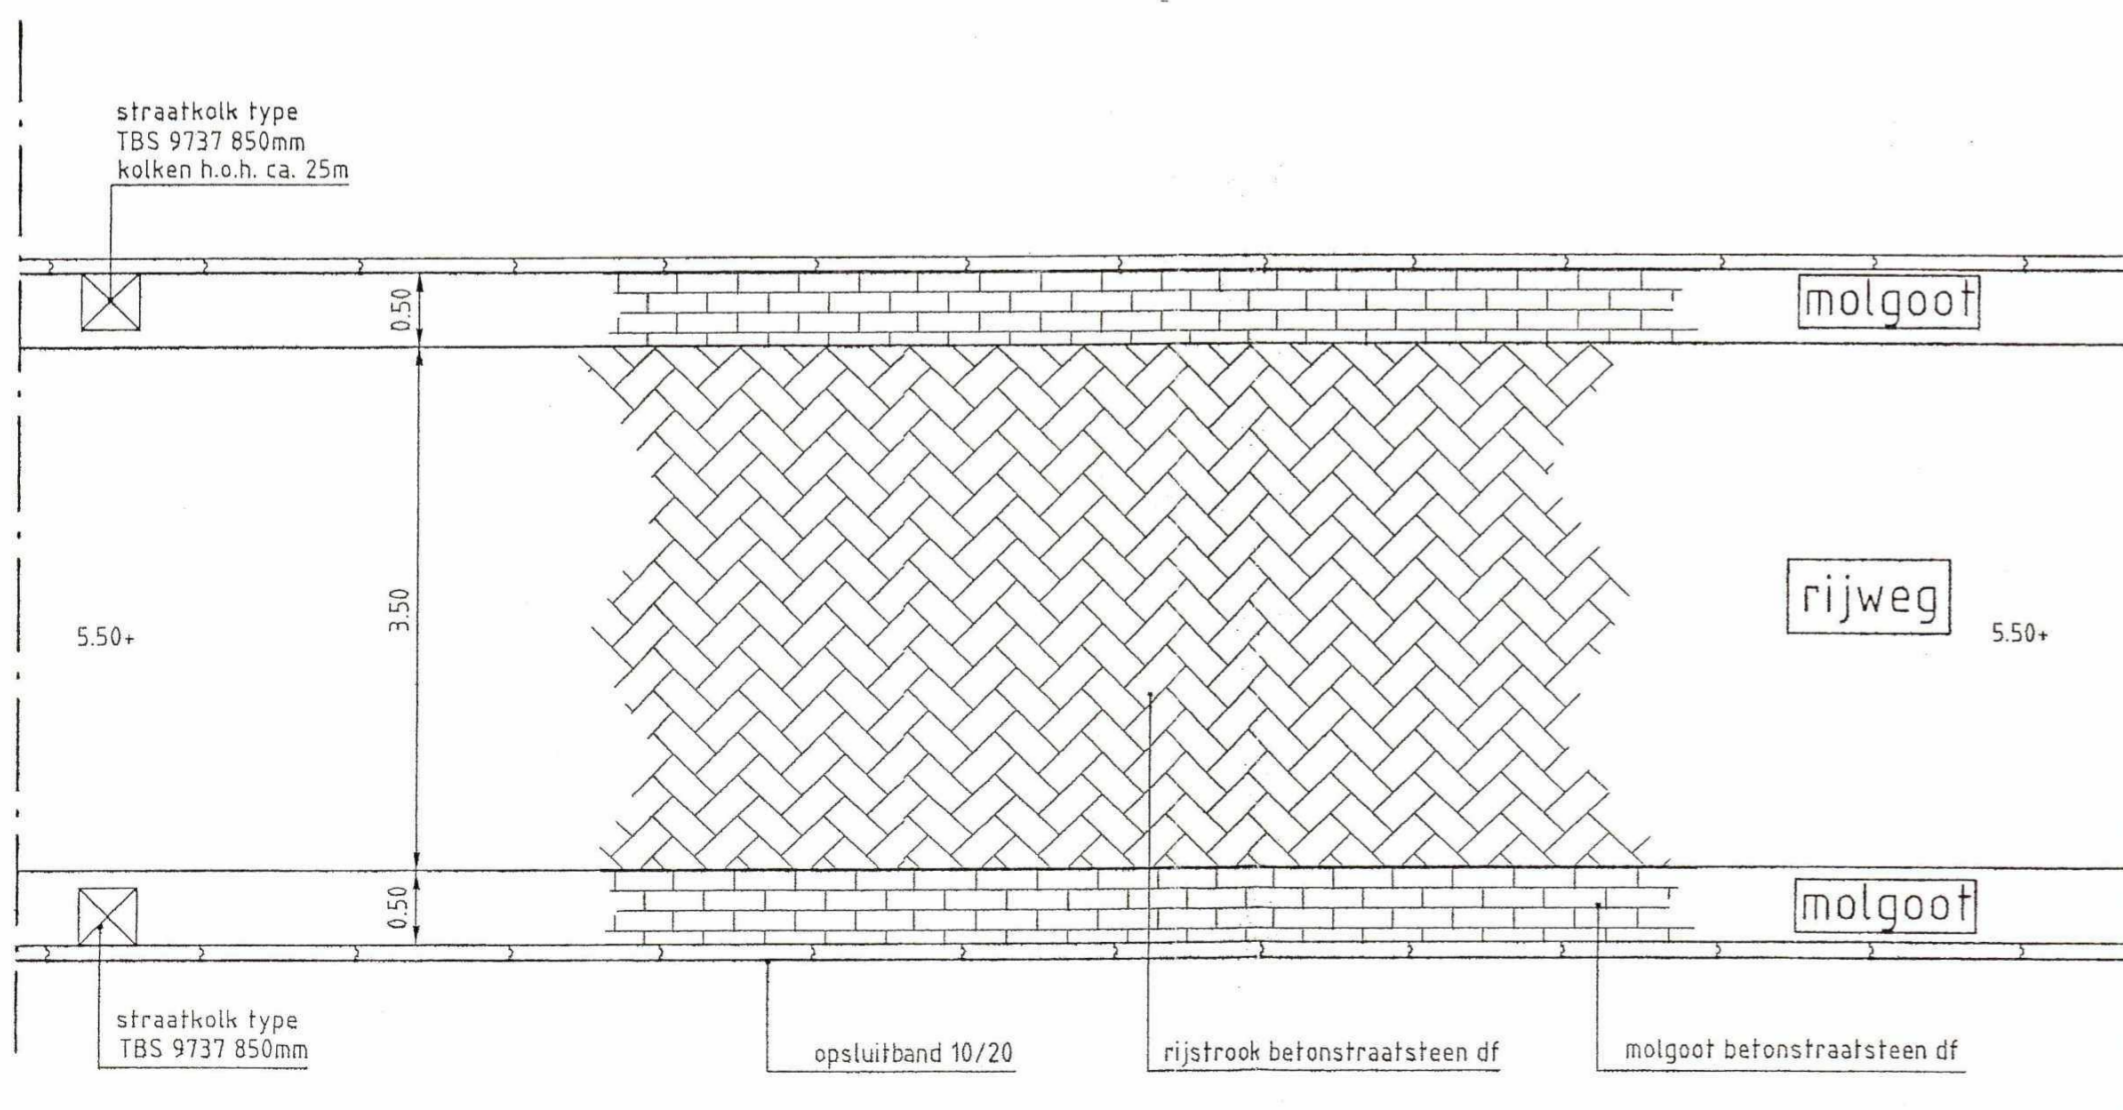

ALGEMEEN BOVENAANZICHT BESTEMMINGSWEGEN

SCHAAL 1:50

nr.		datum		wijziging		getekend		gecontroleerd	
tekening: DETAIL BOVENAANZICHT WEGEN									
opdracht: WATERLAND FASE 5									
opdrachtgever: [redacted] C									
datum: 05.08.02		paraaf:		[redacted]		[redacted]		schaal: 1:50	
getekend: [redacted]		[redacted]		[redacted]		[redacted]		tekeningnr.: 12	
gecontr.: [redacted] D		[redacted]		[redacted]		[redacted]		[redacted]	
werknr.: 023153 J		[redacted]		[redacted]		[redacted]		[redacted]	
status: DEFINITIEF		[redacted]		[redacted]		[redacted]		[redacted]	
[redacted] J									

16-12-03

Toelichting grondslagen

In dit document kunt u secties vinden die onleesbaar zijn gemaakt. Deze informatie is achterwege gelaten op basis van de Wet open overheid (Woo). De letter die hierbij is vermeld correspondeert met de bijbehorende grondslag in onderstaand overzicht.

C Art. 5.1 lid 1 sub c

Deze informatie betreft bedrijfs- en fabricagegegevens die vertrouwelijk aan de overheid zijn meegedeeld

D Art. 5.1 lid 1 sub d

Deze informatie betreft persoonsgegevens als bedoeld in paragraaf 3.1 (bijzondere persoonsgegevens) of paragraaf 3.2 (persoonsgegevens van strafrechtelijke aard) van de UAVG

Toelichting grondslagen

In dit document kunt u secties vinden die onleesbaar zijn gemaakt. Deze informatie is achterwege gelaten op basis van de Wet open overheid (Woo). De letter die hierbij is vermeld correspondeert met de bijbehorende grondslag in onderstaand overzicht.

J Art. 5.1 lid 2 sub e

Het belang van de openbaarmaking van deze informatie weegt niet op tegen het belang van de eerbiediging van de persoonlijke levenssfeer van betrokkenen