




DETAIL 1 AANSluiting
MOLGOOT OP
RABATSTROOK
SCHAAAL 1:100

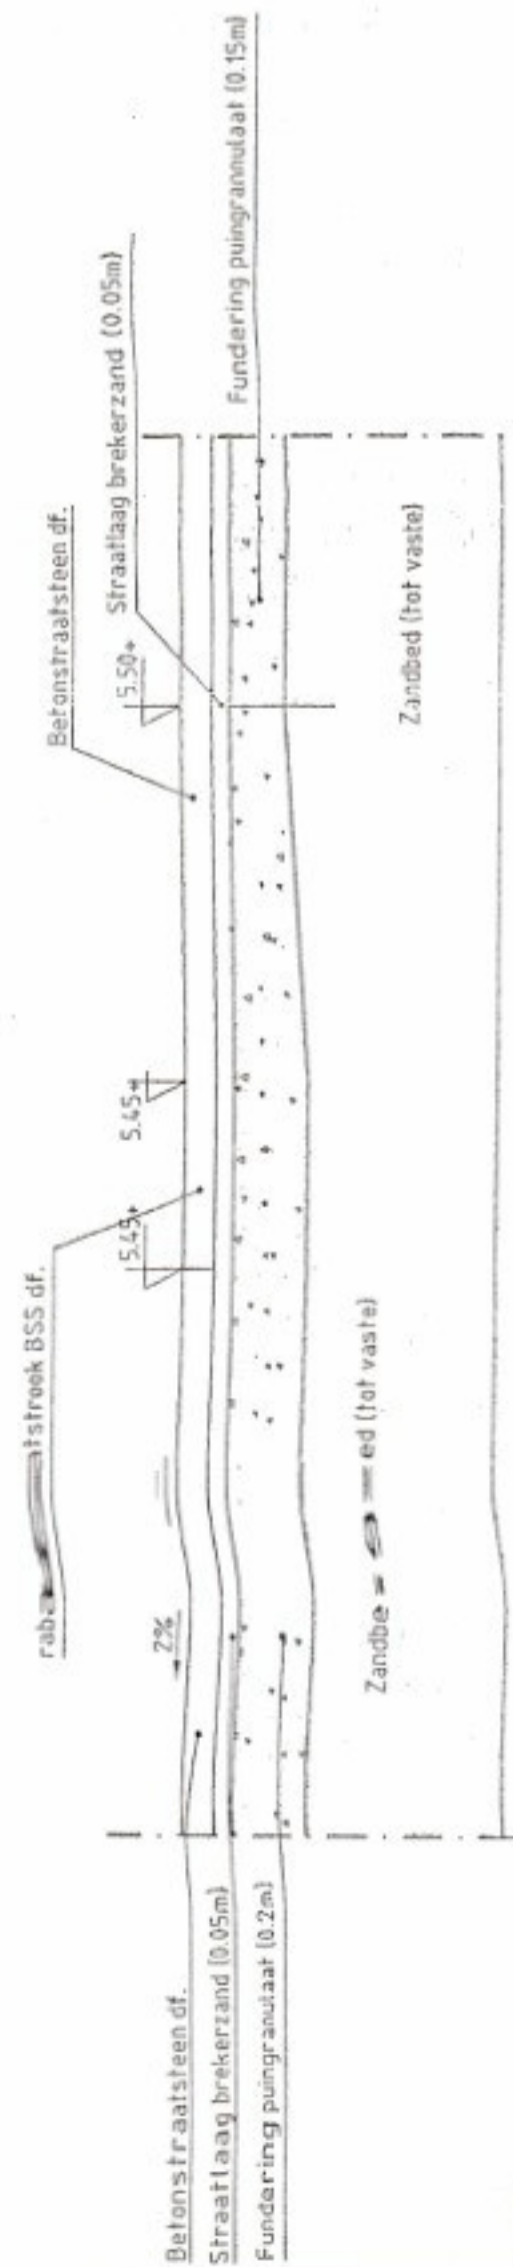


DOORSNEDE 1 AANSluiting BESTRATING OP RABATSTROOK
SCHAAAL 1:100

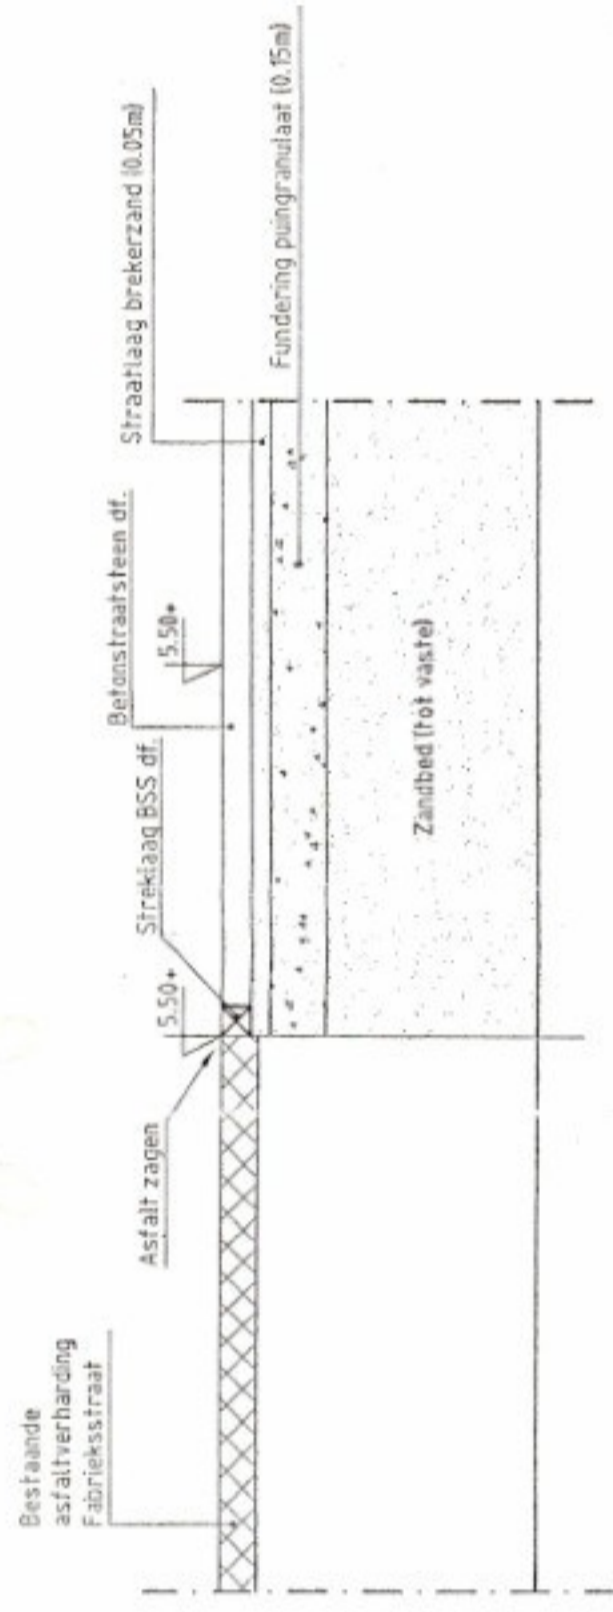


DOORSNEDE 3 AANSluiting BESTRATING OP BESTAAND ASFALT
SCHAAAL 1:100

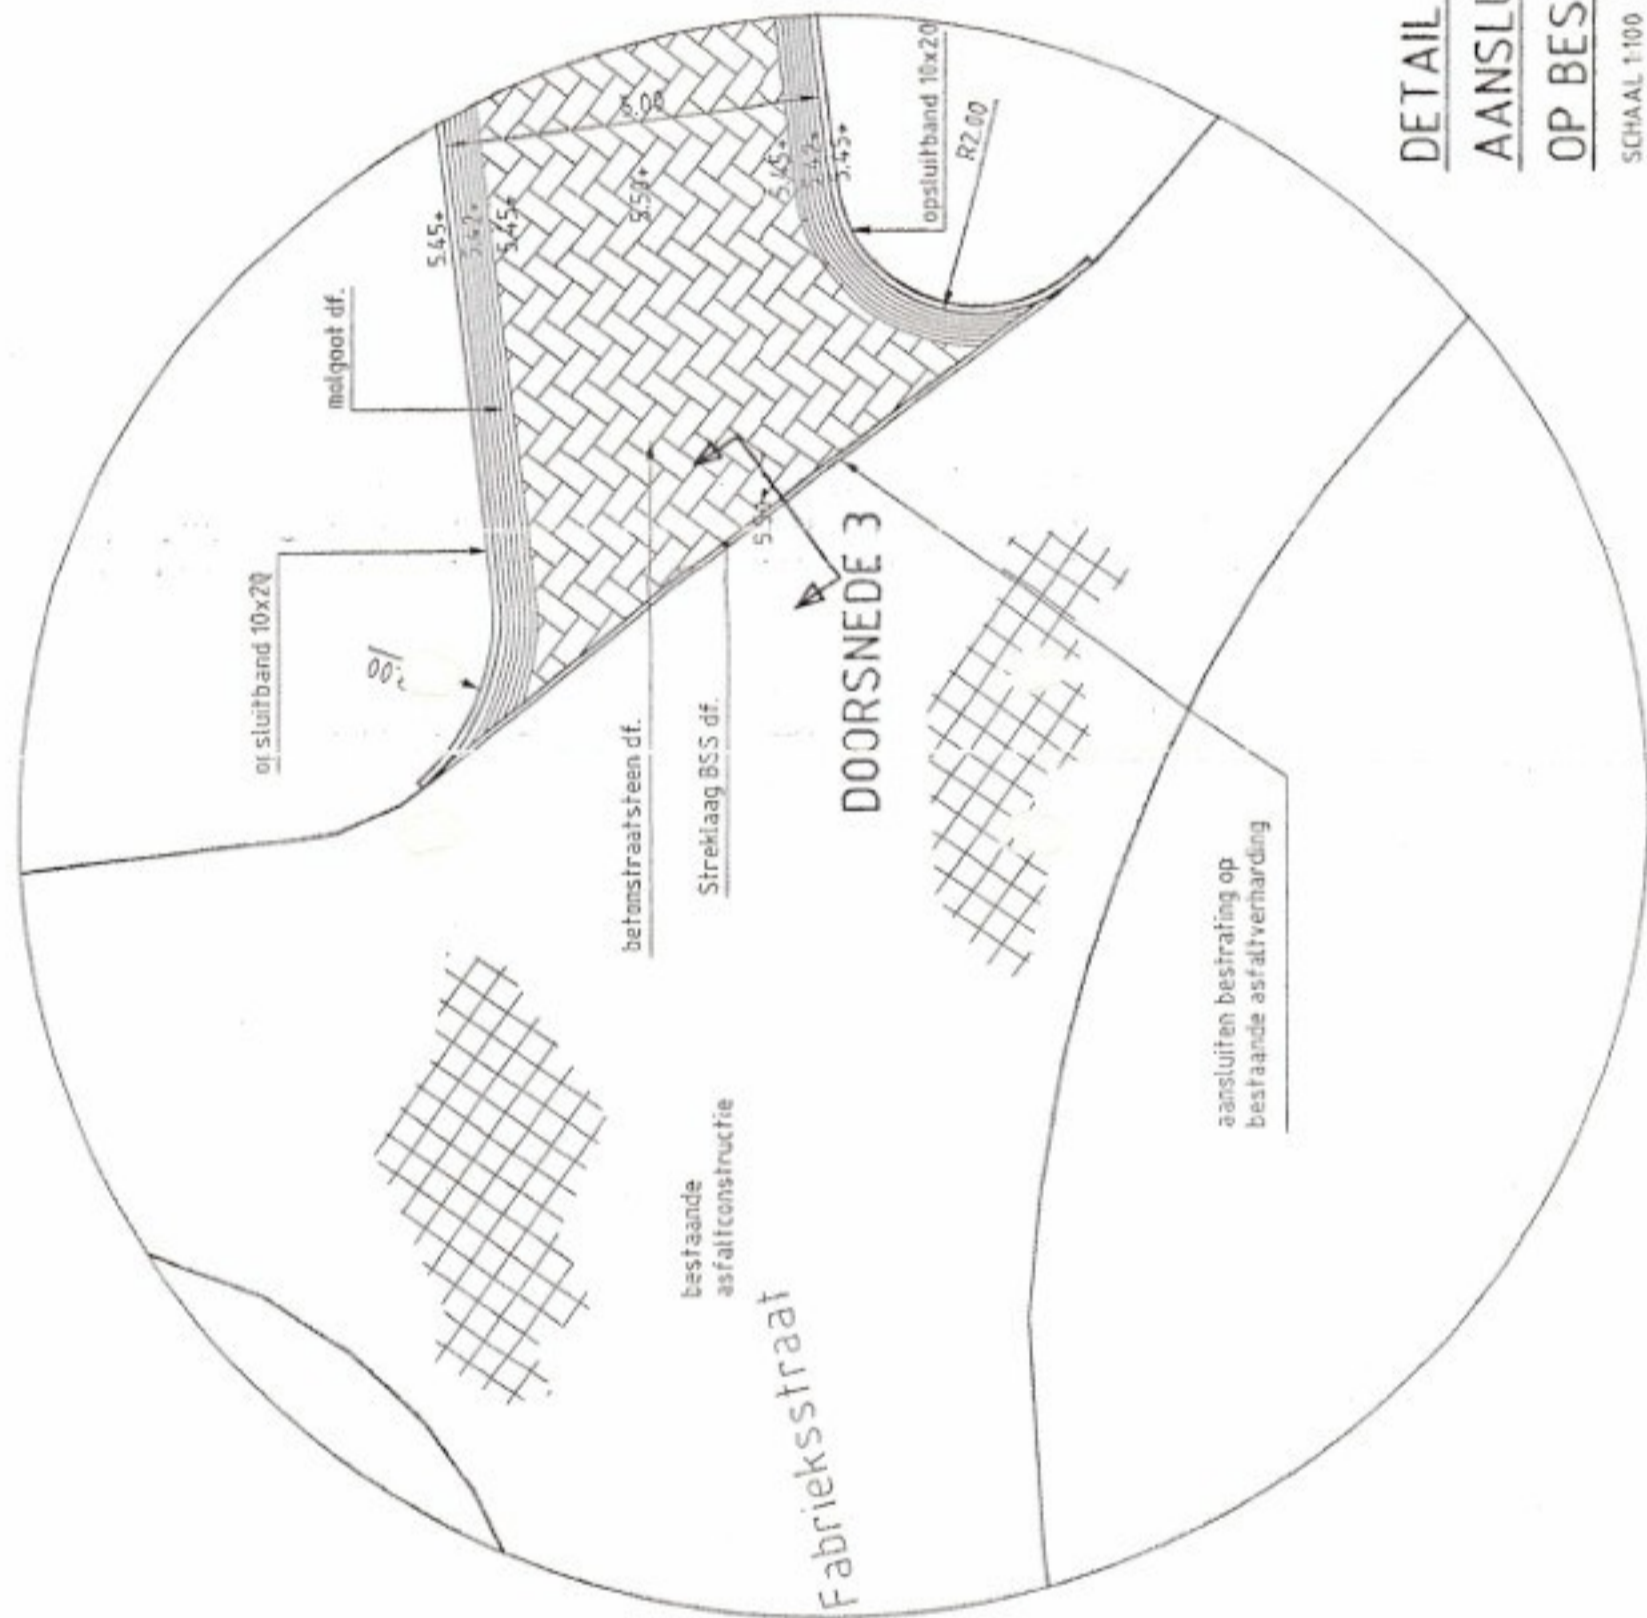


DETAIL 3
AANSluiting BESTRATING
OP BESTAAND ASFALT
SCHAAAL 1:100

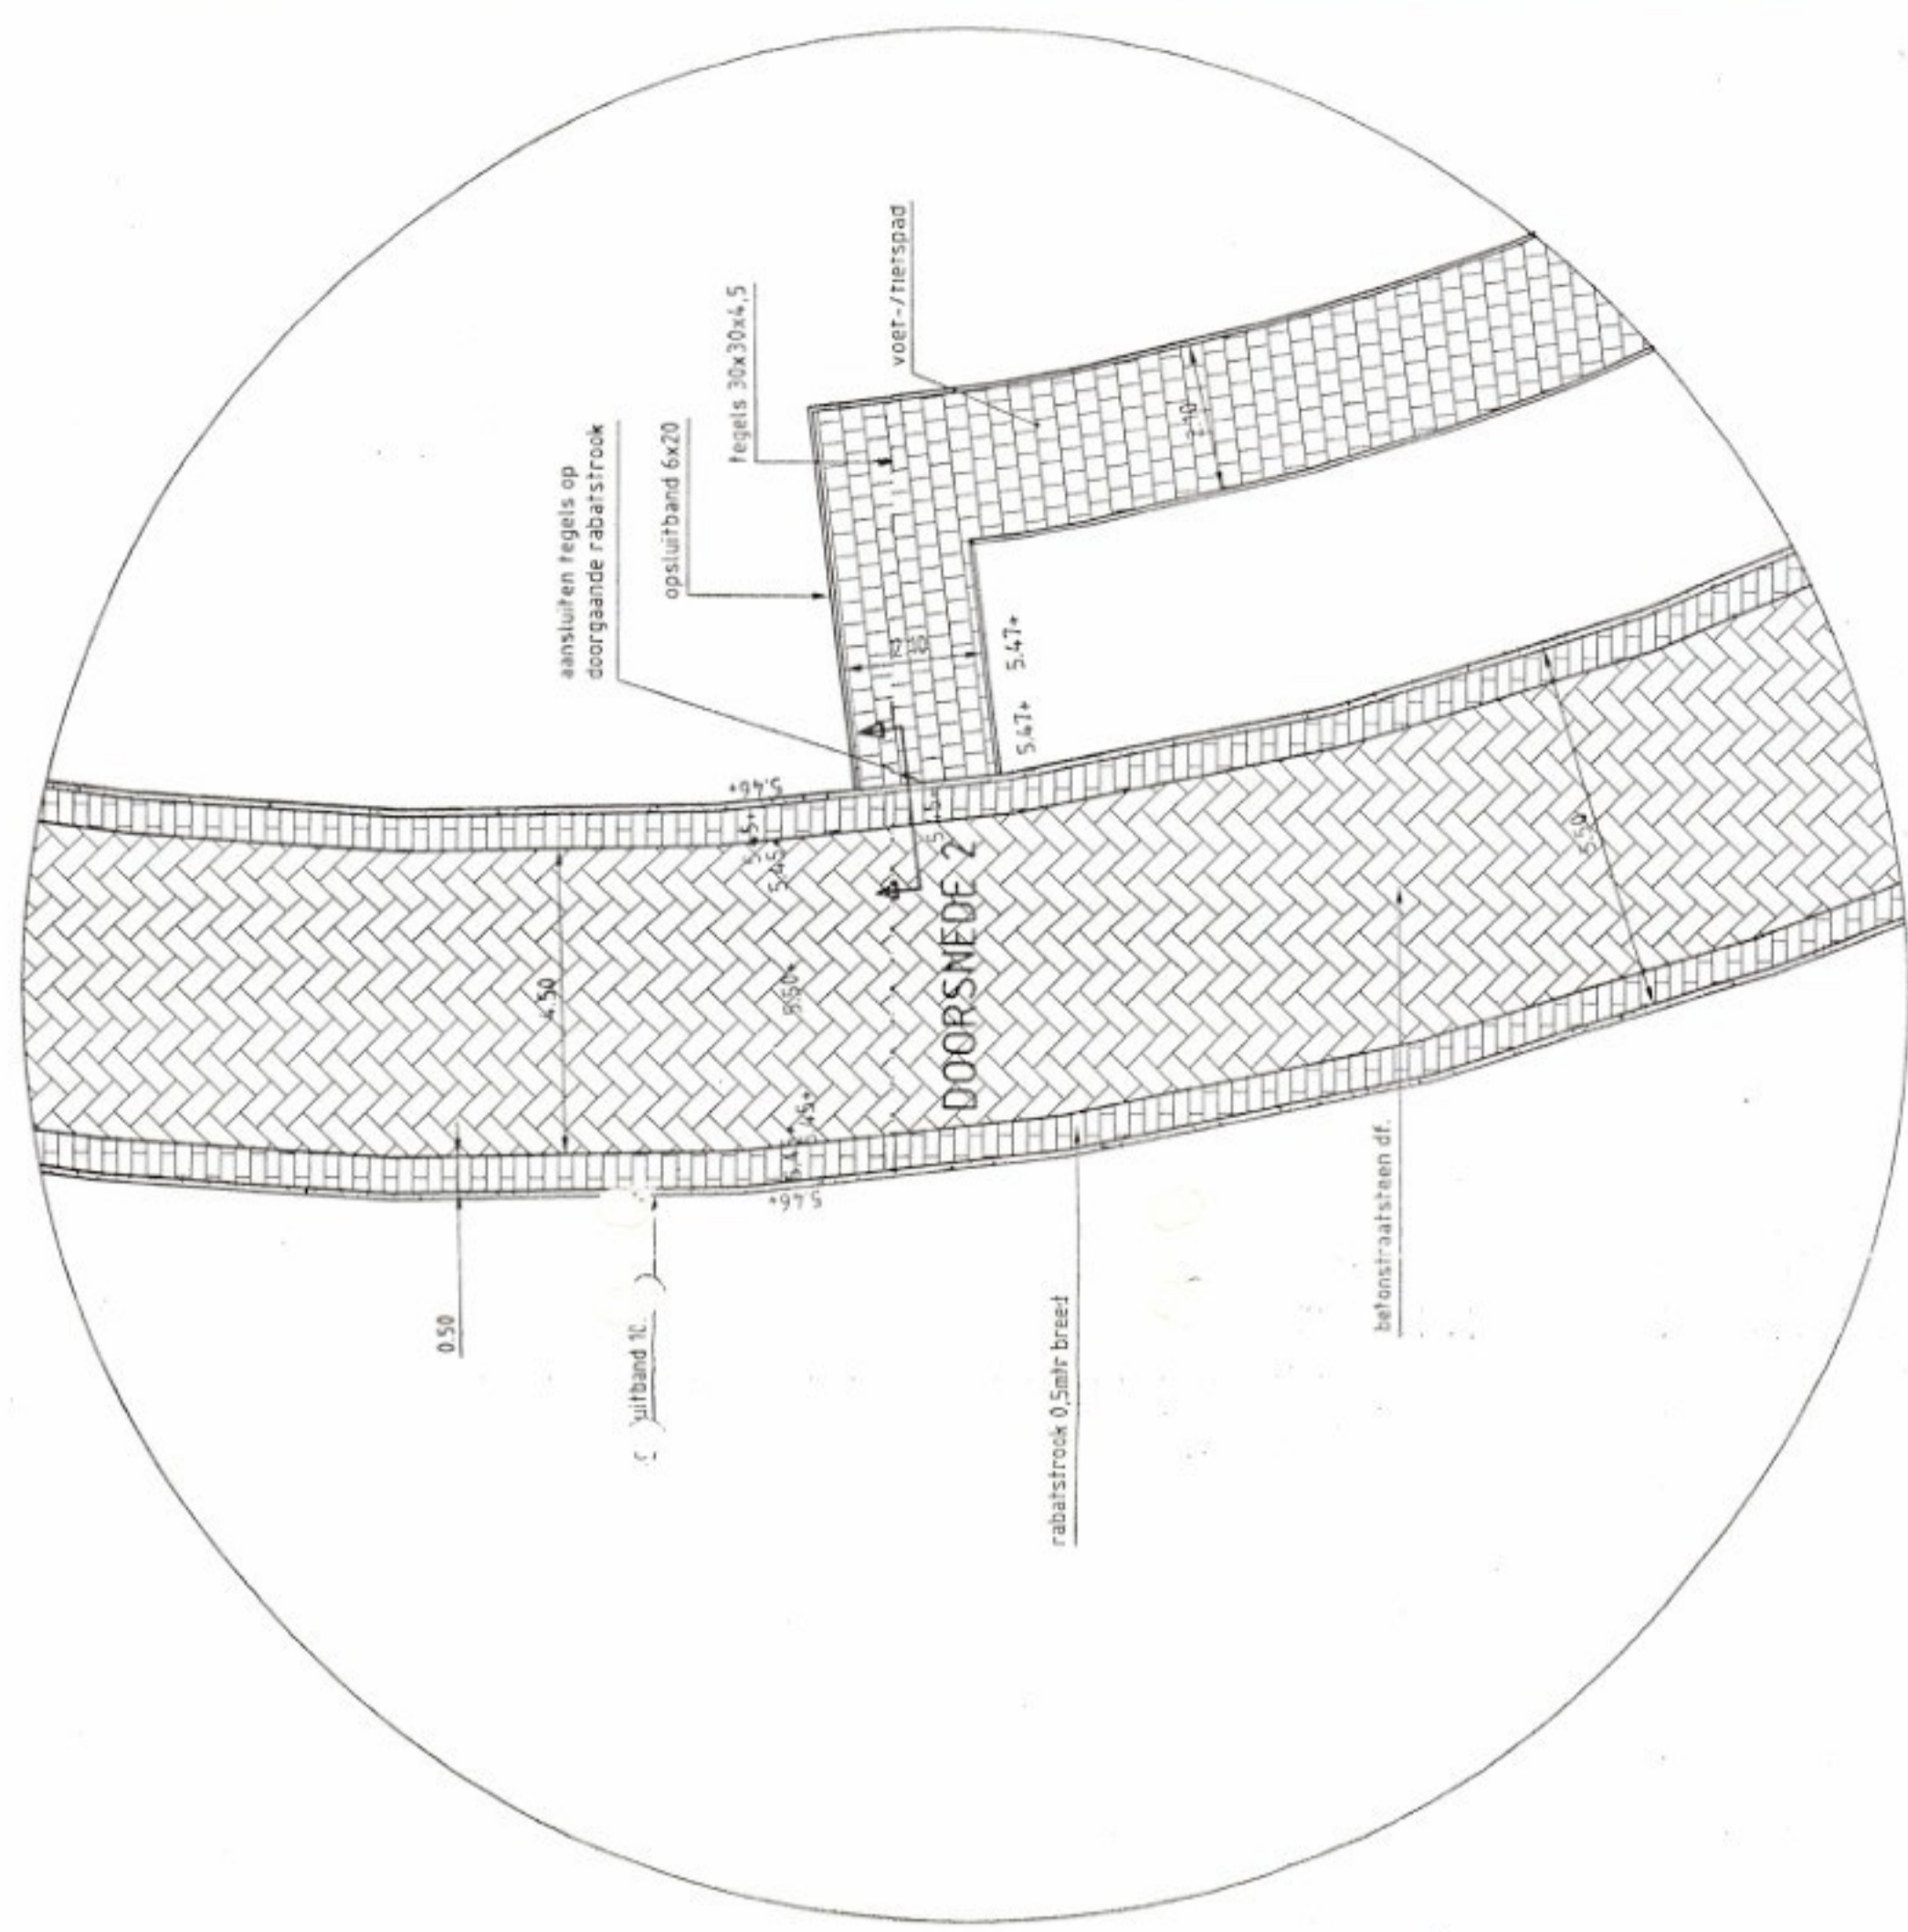

DETAIL 2
AANSluiting VOETPAD OP
RABATSTROOK RIJBAAN
SCHAAAL 1:100

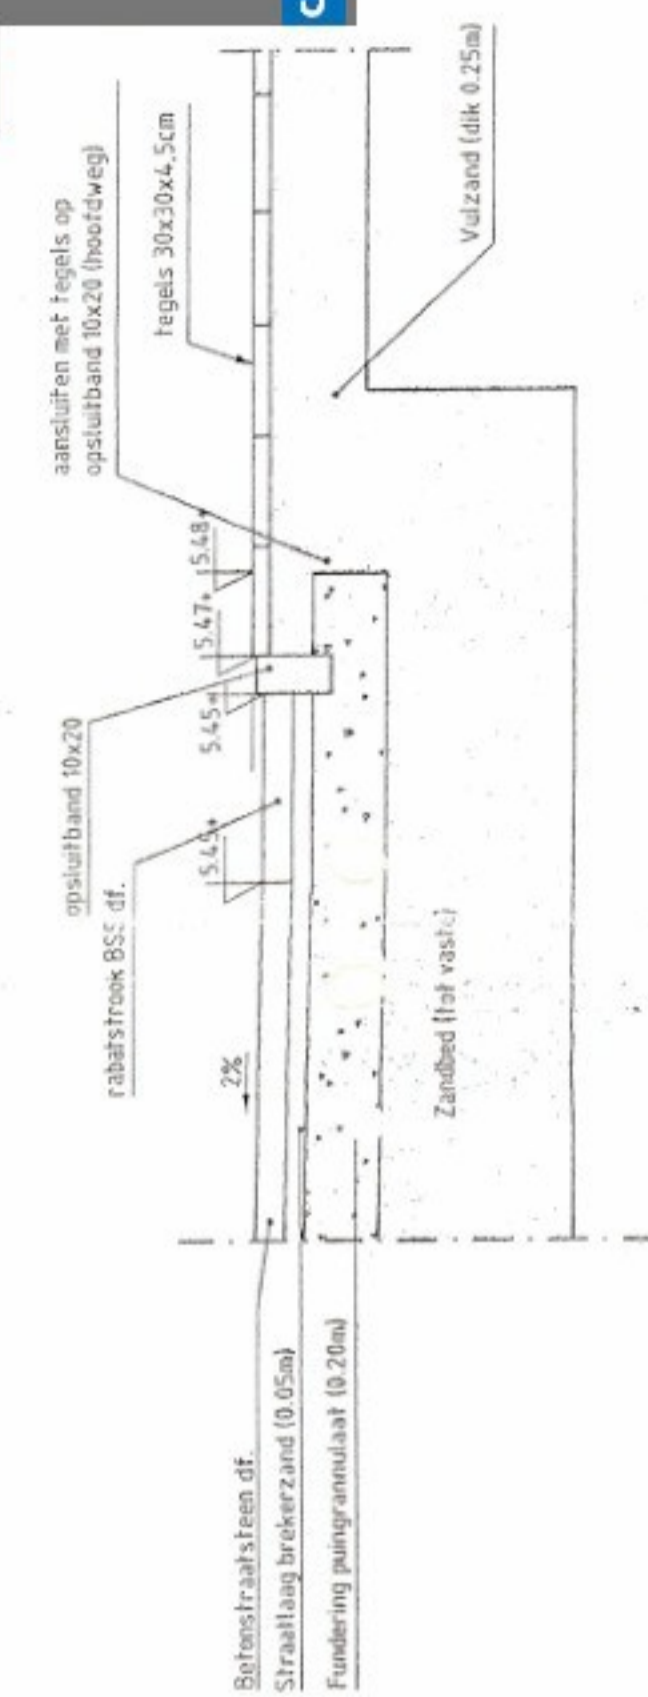

DOORSNEDE 2 AANSluiting VOETPAD OP BESTRATING
SCHAAAL 1:100

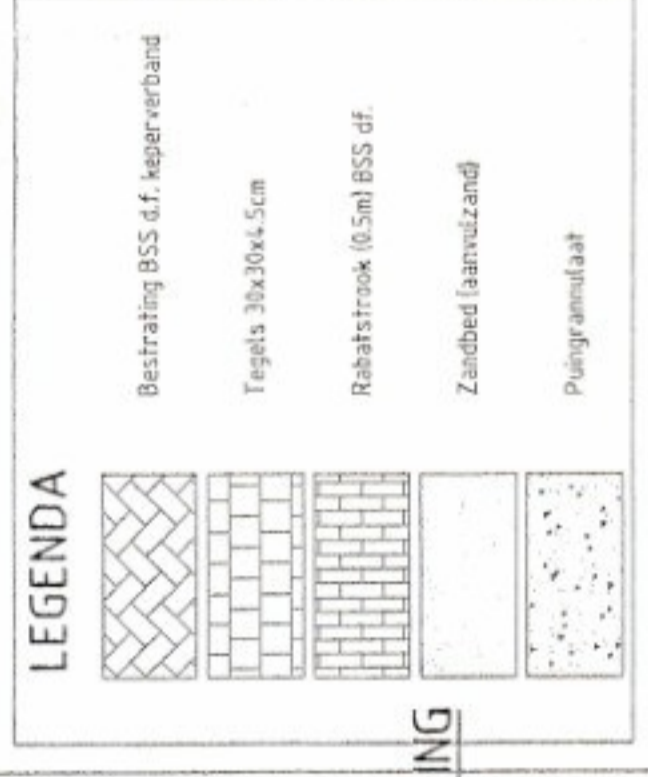

nr.	03-04-02	Diverse wijzigingen	wijziging	getekend	gecontroleerd
datum	03-07-2002				
project	DETAILS AANSluitINGEN + doorsnedes				
opdracht	WATERLAND FASE 5				
opdrachtgever	[Logo]				
datum	03-07-2002	perso.	[Logo]		
getekend	[Logo]	gecontroleerd	[Logo]		
nr.	023153	nr.	1:100		
naam	CONCEPT	nr.	06.3		

Toelichting grondslagen

In dit document kunt u secties vinden die onleesbaar zijn gemaakt. Deze informatie is achterwege gelaten op basis van de Wet open overheid (Woo). De letter die hierbij is vermeld correspondeert met de bijbehorende grondslag in onderstaand overzicht.

C Art. 5.1 lid 1 sub c

Deze informatie betreft bedrijfs- en fabricagegegevens die vertrouwelijk aan de overheid zijn meegedeeld

D Art. 5.1 lid 1 sub d

Deze informatie betreft persoonsgegevens als bedoeld in paragraaf 3.1 (bijzondere persoonsgegevens) of paragraaf 3.2 (persoonsgegevens van strafrechtelijke aard) van de UAVG

Toelichting grondslagen

In dit document kunt u secties vinden die onleesbaar zijn gemaakt. Deze informatie is achterwege gelaten op basis van de Wet open overheid (Woo). De letter die hierbij is vermeld correspondeert met de bijbehorende grondslag in onderstaand overzicht.

J Art. 5.1 lid 2 sub e

Het belang van de openbaarmaking van deze informatie weegt niet op tegen het belang van de eerbiediging van de persoonlijke levenssfeer van betrokkenen